

社会資本総合整備計画 参考図面

計画の名称	三戸町の下水道における防災・安全対策の実現		
計画の期間	令和04年度 ~ 令和07年度 (4年間)	交付対象	青森県三戸町

三戸都市計画図



三戸処理区
 全体計画 336.0ha
 事業計画 194.0ha

A07-003 終末処理場における処理施設の点検


A07-002 腐食する恐れのある大きい管渠の点検

A07-001 県道占用管渠の点検

凡例	
	事業計画区域
	事業計画区域(追加)
	既事業幹線
	変更幹線
	廃止幹線


凡例	
	行政区境界
	都市計画区域境界
	全体計画区域境界
	用途地域境界
	事業計画区域境界
	幹線管渠
	幹線圧送
	マンホールポンプ
	終末処理場
	水質調査区域の 指定排水区域の範囲

三戸町公共下水道事業計画	図例番号	1
下水道計画一般図 (汚水)	縮尺	1/10,000
青森県三戸町	年度	平成29年度

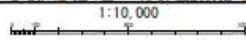

社会資本総合整備計画 参考図面

計画の名称	三戸町の下水道における防災・安全対策の実現	交付対象	青森県三戸町
計画の期間	令和04年度～令和07年度(4年間)		

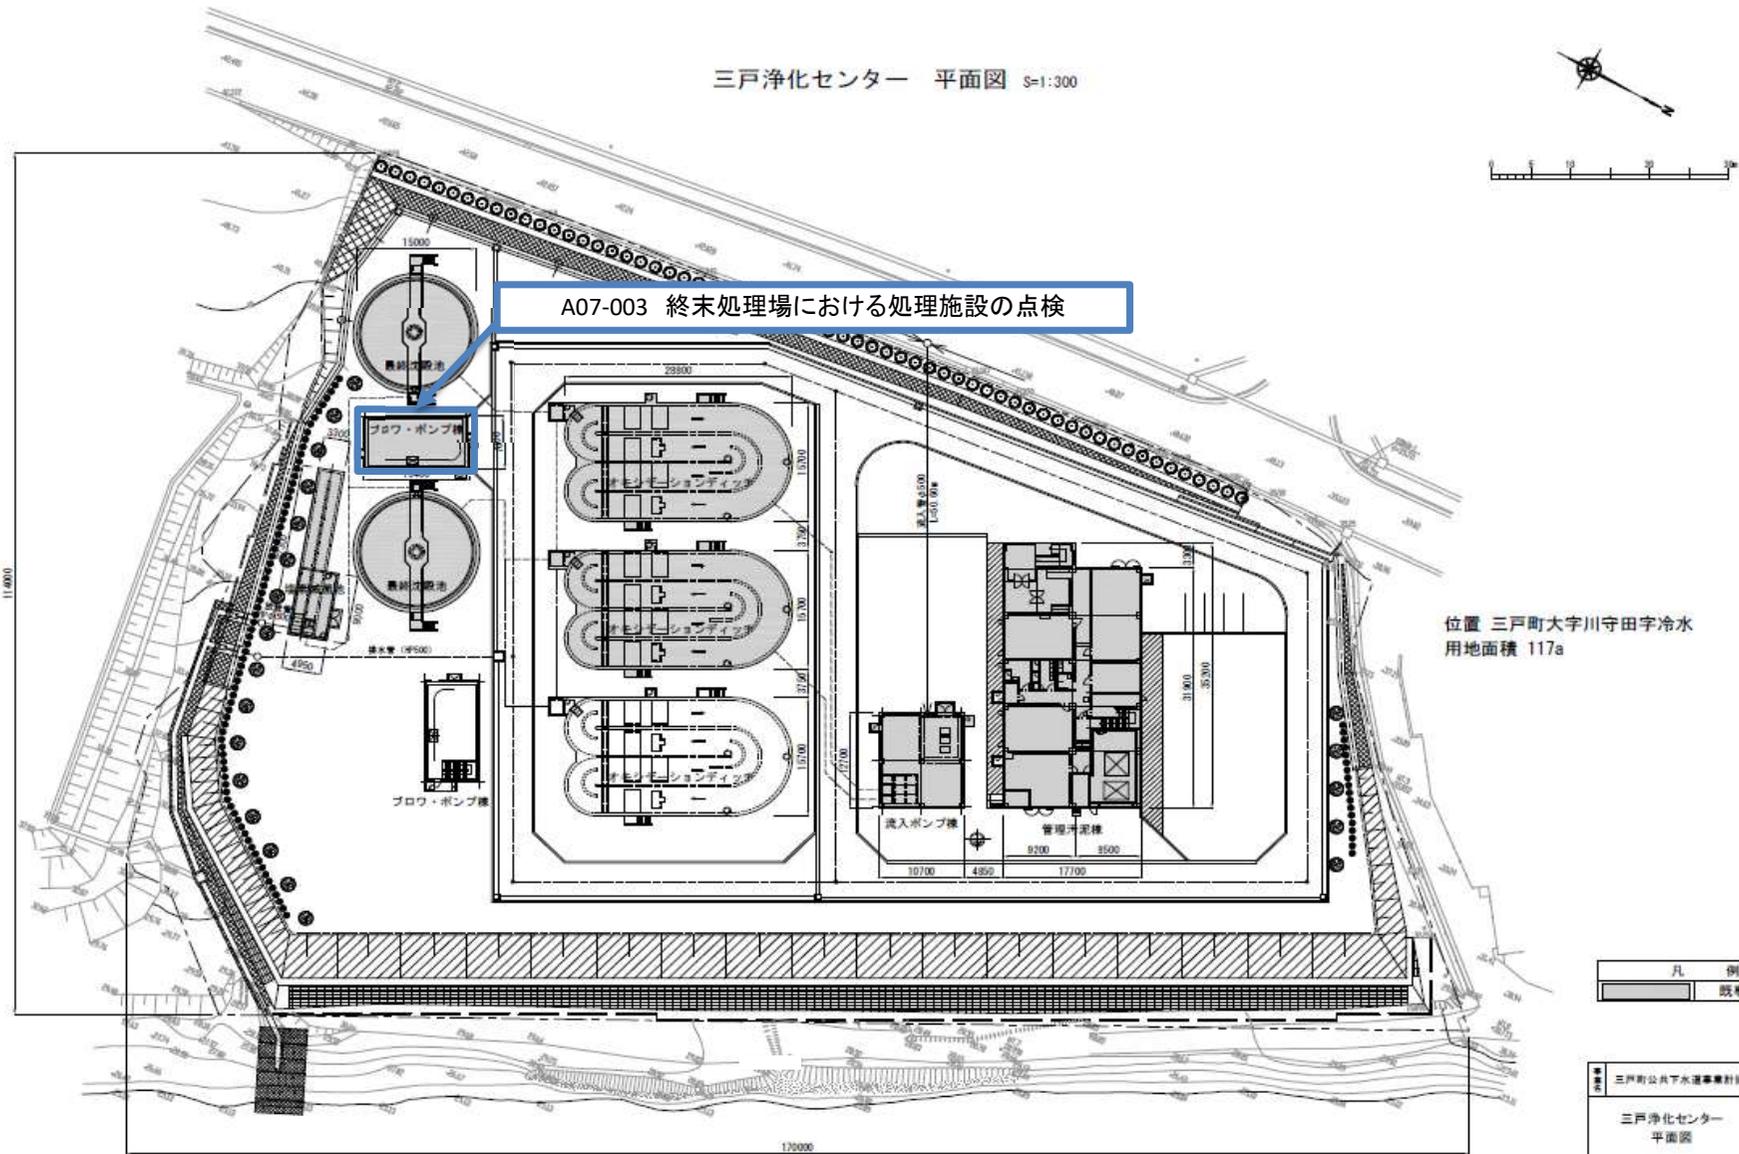

凡 例	
	既事業計画

三戸町公共下水道事業計画	図面番号	S
三戸浄化センター 平面図	縮尺	1/300
青森県三戸町	年度	平成29年度