



平面図 S=1:500



縦断面図 縮尺 V=1:100 H=1:500

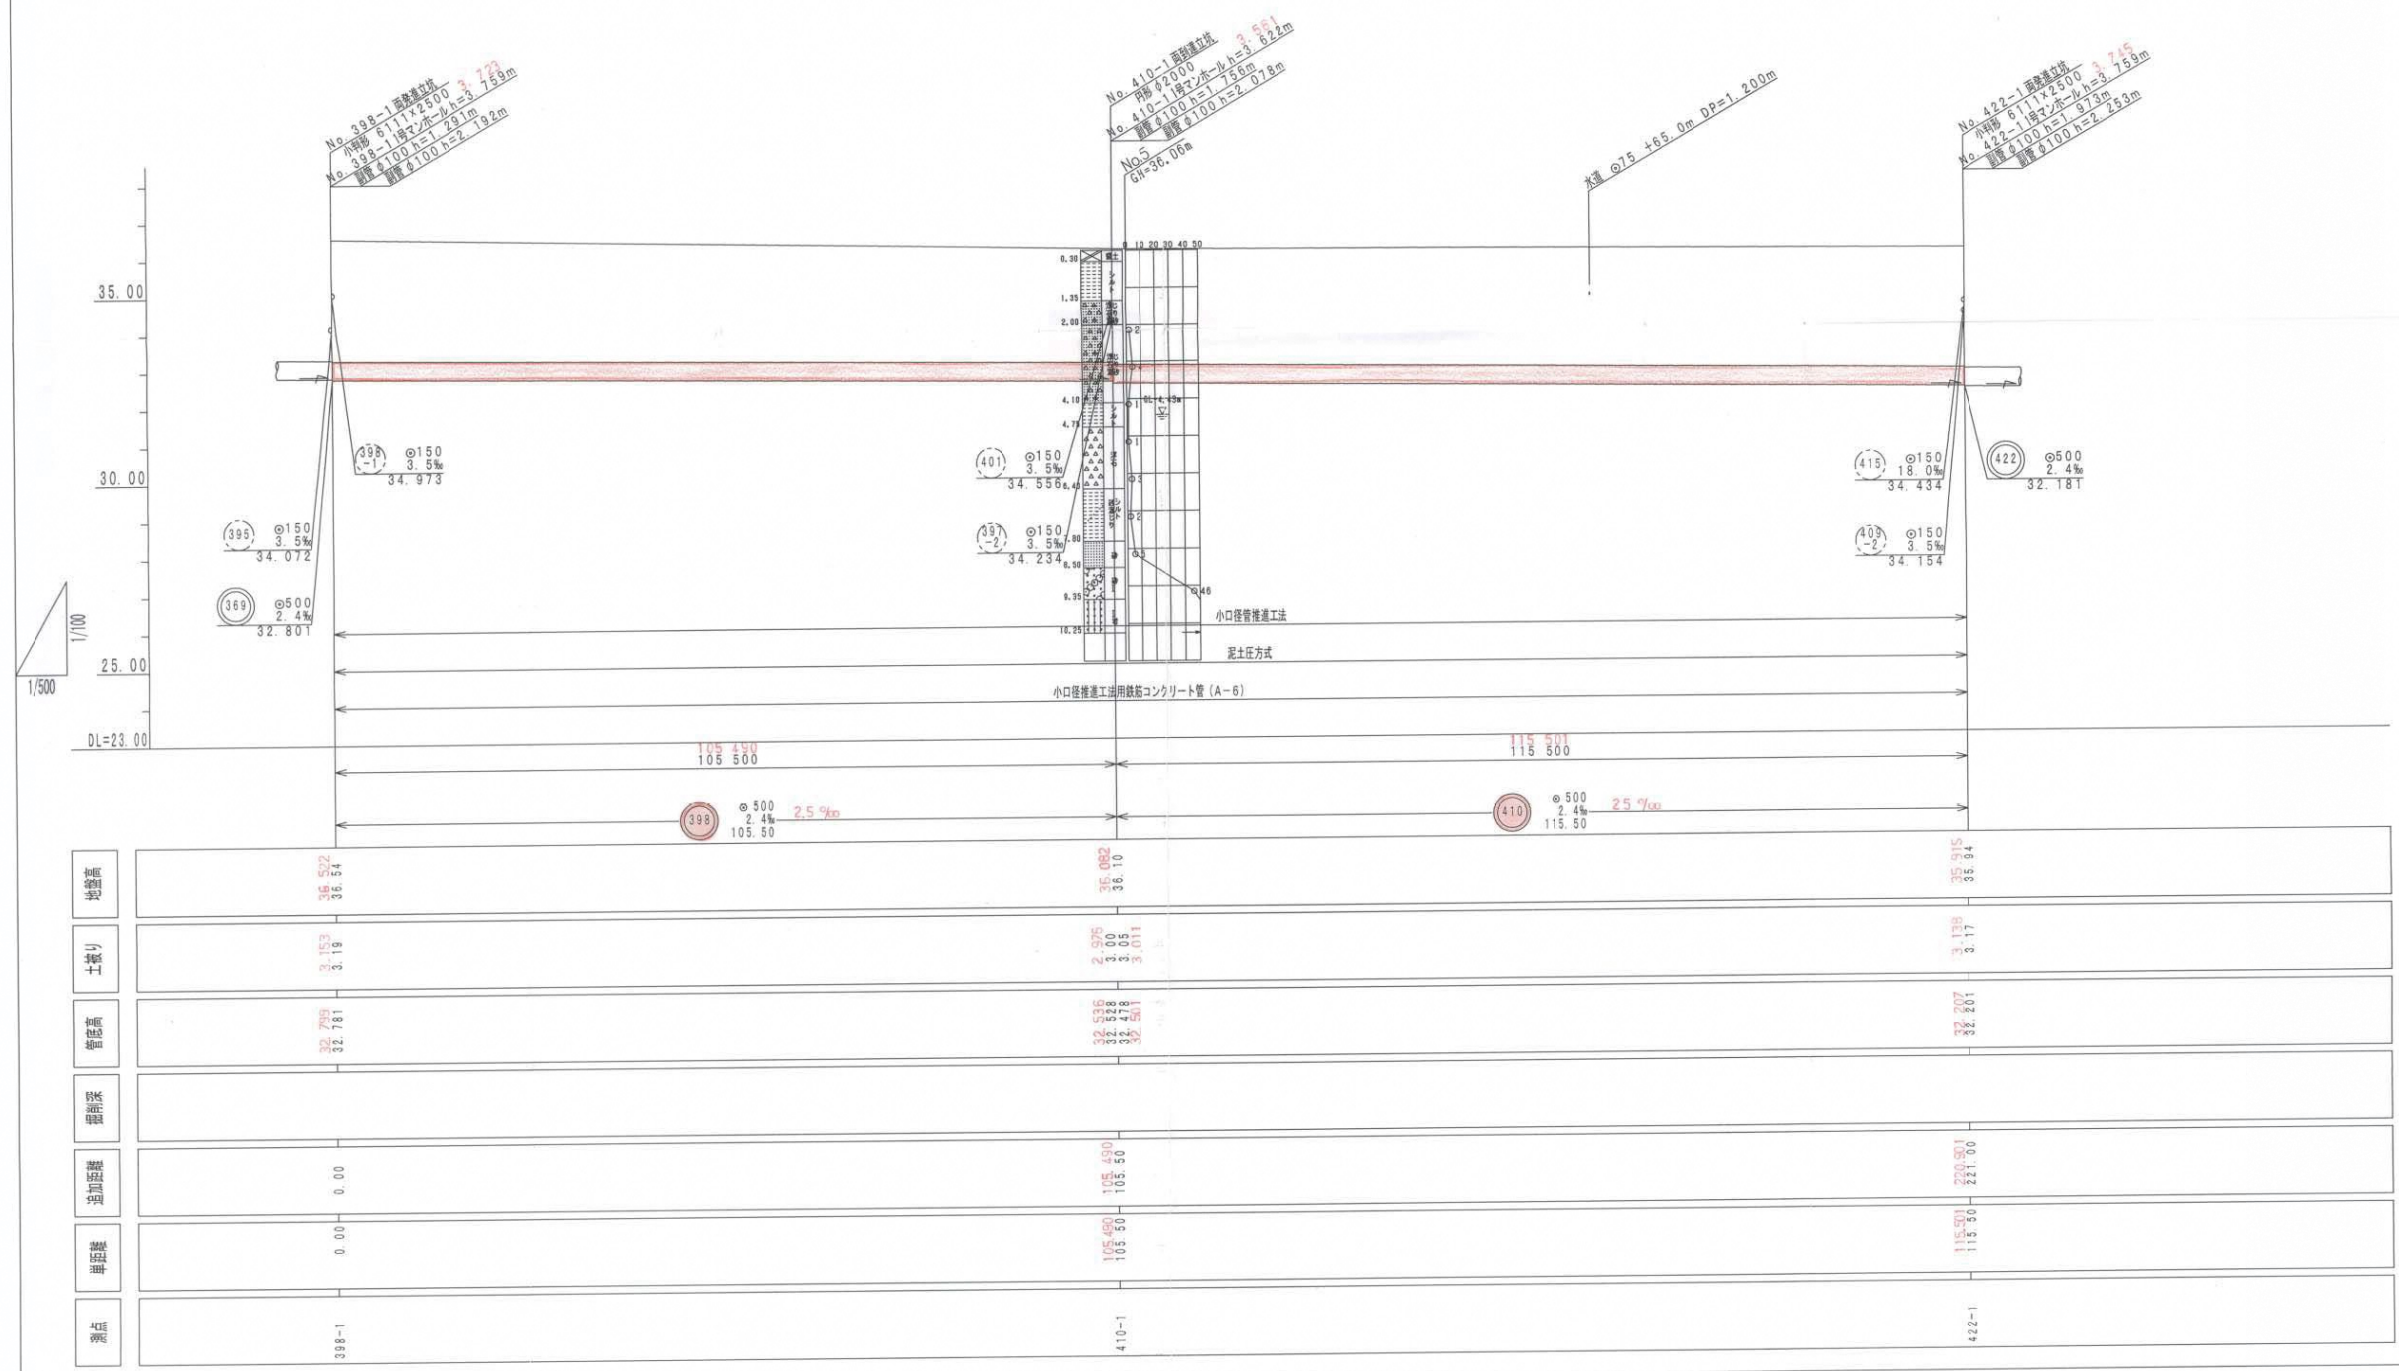

位置図 S=1:10,000

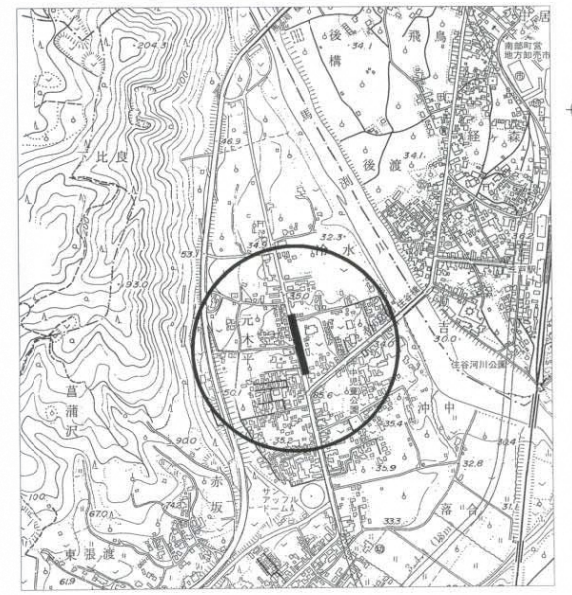

凡 例

管 渠	→	幹線 設計管渠	---	NTTケーブル
	→	枝線 設計管渠	---	上水道管
	→	幹線 既設管渠	---	電力ケーブル
	→	枝線 既設管渠	---	廃棄管
人 孔	○	幹線 計画管渠	T	トイレ
	○	0号マンホール	B	風呂
	○	1号マンホール	K	台 所
	○	2号マンホール	J	浄化槽
汚 水 樹	○	3号マンホール		
	○	4号マンホール		
	○	小型マンホール(塩ビ製)		
	○	小型マンホール(Co製)		
汚 水 樹	●	公共汚水樹(塩ビ製)		
	●	公共汚水樹(0号マンホール)		

路 線 番 号



平成17年度	
三戸町公共下水道管渠工事	
工事番号	
路線名	河川
施 工 所	三戸町 地内
平面図・縦断面図	(2) 縮尺 図 示
図面番号	業中
三 戸 町	
青 森 県	

竣 功 図