

令和		年度		工事	
工事番号			第 号		
路線名		三戸町大字川守田字沖中 地内			
河川					
施設箇所					
用地実測図			縮尺 S=1:500		
図面番号		葉中			
三		戸		町	
青		森		県	

座標求積表

三戸町大字川中田字中沖				
地番	57-2	地目	(※) 雑種地 (現) 雑種地	
測点		Yn	(Xn+1 - Xn-1)Yn	距離
8515	43875.906	36672.882	399257.666334	5.115
8511	43880.933	36671.936	350303.676544	25.395
8505	43885.460	36696.924	-589508.570198	21.070
8527	43864.896	36701.514	-967708.819638	25.947
8532	43859.093	36676.224	188882.553600	11.167
8520	43870.046	36674.048	616600.769024	5.975
		併面積	-1112.724324	
		面積	556.3621620	
		地積	556.36	m ²

三戸町大字甲田字甲田字中				
地番	57-5	地目	(豊)宅地 (現)宅地	
測点	Xn	Yn	(Xn+1 - Xn-1)Yn	距離
8552	43850.506	36677.930	423630.091500	8.755
8532	43859.093	36676.224	527770.863360	25.947
8527	43864.896	36701.514	-589536.419382	22.404
8805	43843.030	36706.395	-517156.399155	34.506
8796	43850.807	36740.013	43242.995301	6.780
8804	43844.207	36741.563	-408915.393702	26.143
8810	43839.653	36715.820	-189233.326290	3.205
8811	43839.653	36712.672	-248581.502112	31.943
8669	43832.882	36681.331	311424.500190	14.928
8555	43847.543	36676.520	646422.236480	3.021
		積面積	-1832.363800	
		面積	916.1819000	
		地積	916.18	㎡

三戸町大字川田字中沖中		地目	(原)宅地 (現)宅地	
地番	57-6			
測点	Xn	Yn	(Xn+1 - Xn-1)Yn	距離
8527	43864.896	36701.514	1077776.660124	34.426
8777	43872.396	36735.113	-517561.007057	22.138
8796	43850.807	36740.013	-1078907.221758	34.506
8805	43843.030	36706.395	517156.399155	22.404
		積面積	-1528.166534	
		面積	767.5847680	
		地積	767.58	m2

三戸町大字中田字中田				
地番	58-1	地目	(豊)雑種地(現)雑種地	
測点	Xn	Yn	(Xn+1 - Xn-1)Yn	距離
8777	43872.396	36735.113	1680904.664069	24.211
8727	43896.020	36729.816	967463.353440	12.047
8730	43898.726	36741.553	146819.245798	6.961
8727	43900.016	36748.395	-726185.033595	21.494
8771	43878.975	36752.787	-1417444.736229	17.879
8787	43861.449	36756.324	-1058618.887524	11.498
8797	43850.174	36758.575	-530315.961525	3.225
8800	43847.022	36759.259	-219242.498453	17.918
8804	43844.207	36741.563	139066.815955	6.780
8796	43850.807	36740.013	1035964.226457	22.138
		積面積	-1988.811617	
		面積	994.4050805	
		地積	994.40	m ²

三戸町大字川中田字中田中

地番	58-2	地目	(舊)宅地(現)宅地	
測点		Yn	(Xn+1 - Xn-1)Yn	距離
8754	43887.274	36705.939	230596.473164	9.934
8747	43891.736	36714.814	215222.239668	2.997
8744	43893.136	36717.464	128511.124000	8.755
8740	43895.236	36725.963	105917.677292	3.932
8737	43896.020	36729.816	-838908.997440	24.211
8777	43872.396	36735.113	-1143343.657012	34.426
8527	43864.896	36701.514	479468.578896	21.070
8505	43885.460	36696.924	821203.765272	9.196
		積面積	-1562.796160	
		面積	781.3980800	
		地積	781.39	m ²

基準点座標一覧表

測点名	X座標	Y座標
4T.1	43879.296	36671.468
4T.2	43835.755	36680.137
4T.3	43799.525	36774.234
4T.3-1	43767.231	36767.583
4T.4	43756.769	36785.940
A.1	43839.566	36714.284
A.2	43798.889	36722.839
A.2-1	43759.746	36732.744
A.3	43850.408	36756.998
A.4	43896.916	36746.618
A.5	43885.827	36709.373

実測点	境界線の種類
+	コンクリート杭
×	プラスチック杭
○	金属杭
●	木杭
△	測量基準点

用地実測図 S=1:500

三戸郡三戸町大字川守田 地内



座標求積表


大野大宇川中田字沖中				
地番	(B)59-1	地目	(豊)畑(現)畑	
測点	Xn	Yn	(Xn+1 - Xn-1)Yn	距離
12225	43790.946	36723.788	661872.831124	17.276
12224	43807.777	36719.891	658020.446720	1.111
8853	43808.866	36719.672	80709.839056	1.110
8850	43809.973	36719.724	100538.604312	1.875
8849	43811.604	36719.334	415552.702878	9.946
8835	43821.292	36717.085	460468.962985	2.940
12122	43824.145	36716.376	652119.564136	15.361
8811	43839.053	36712.672	569340.117376	3.205
8810	43839.653	36715.820	189233.326280	26.143
8804	43844.207	36741.563	270748.577747	17.918
8800	43847.022	36759.259	11027.777700	2.653
8803	43844.507	36760.102	-684289.298730	16.982
8835	43828.407	36765.503	-601632.425620	2.525
8829	43825.967	36766.153	-338572.189108	7.105
8837	43819.171	36768.224	-378823.018872	3.789
8841	43815.664	36769.658	-483190.075778	10.209
8840	43806.030	36773.035	-669710.513420	9.045
10680	43797.452	36775.904	-533912.574272	6.260
0615	43791.512	36777.879	-256010.815719	1.071
K04	43790.491	36778.203	-104119.062693	8.350
X2	43788.881	36770.052	-138034.775208	8.972
10696	43786.737	36761.293	-148662.668892	9.990
10701	43784.637	36751.833	-758888.596617	18.903
10725	43766.088	36755.473	-756842.210962	2.060
10729	43764.043	36755.722	-105709.456472	3.931
10731	43763.212	36751.880	-191183.279760	21.115
10739	43758.841	36731.222	-99761.988952	1.711
10736	43760.496	36730.788	924183.356868	24.117
10706	43784.002	36725.393	994743.94798	3.671
10695	43787.582	36724.581	211239.769912	2.236
10693	43789.754	36724.048	123539.700836	1.220
積面積			-7103.394347	
面積			3551.6911735	
地積			3551.69	m ²

三戸町大字川中田字沖中				
地 番	(B)59-3	地 目	(豊)宅地(現)宅地	
測 点	Xn	Yn	(Xn+1 - Xn-1)Yn	距 離
10701	43784.637	36751.833	733970.866843	6.564
X4	43786.059	36758.241	-695502.677961	20.838
K03	43785.716	36762.756	-809368.836096	7.230
10729	43764.043	36755.722	13673.128584	2.060
10725	43766.088	36755.473	756842.210962	18.903
		積 面 積	-285.317668	
		面 積	142.6588340	
		地 積	142.65	㎡


測地系	世界測地系(測地成果2011)
座標系	X(10)系
測量年月日	令和4年5月2日

令和		年度		工事	
工事番号		第 号			
路線名		三戸町大字川守田字沖中 地内			
河川名					
施設箇所					
平面図		縮尺 S=1:250			
図面番号		1 葉中 1			
三		戸		町	
青		森		県	




平面図
S=1:250
三戸郡三戸町大字川守田 地内

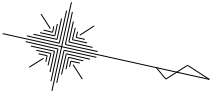


令和	年度	工事
工事番号	第	号
路線 河川	名	
施行 箇所	三戸町大字川守田字沖中 地内	
縦断図		縮尺 V=1:100 H=1:250
図面番号	1	葉中 1
三戸町		
青森県		

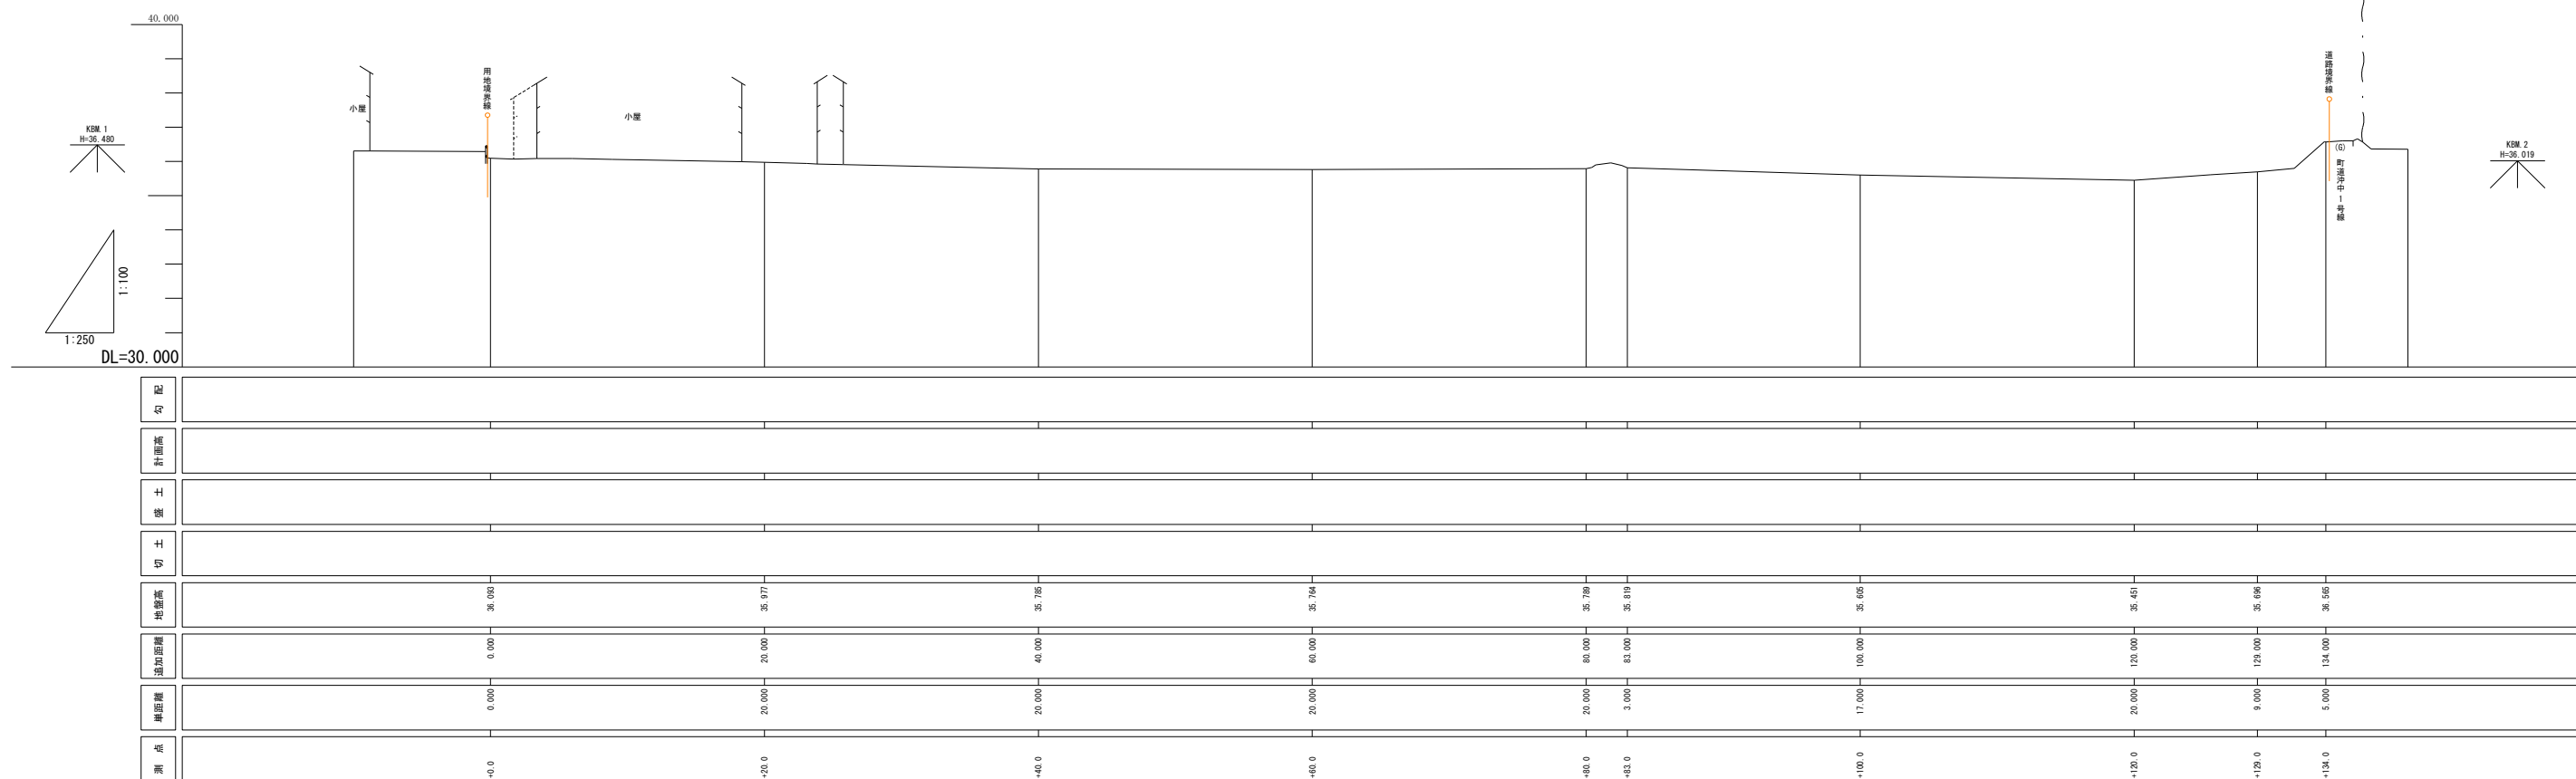


令和		年度		工事	
工事番号		第 号			
路線名		三戸町大字川守田字沖中 地内			
河川					
施設		三戸町大字川守田字沖中 地内			
行所					
横断面		縮尺 S=1:100			
図面番号		4 葉中 1			
三		戸 町			
青		森 県			

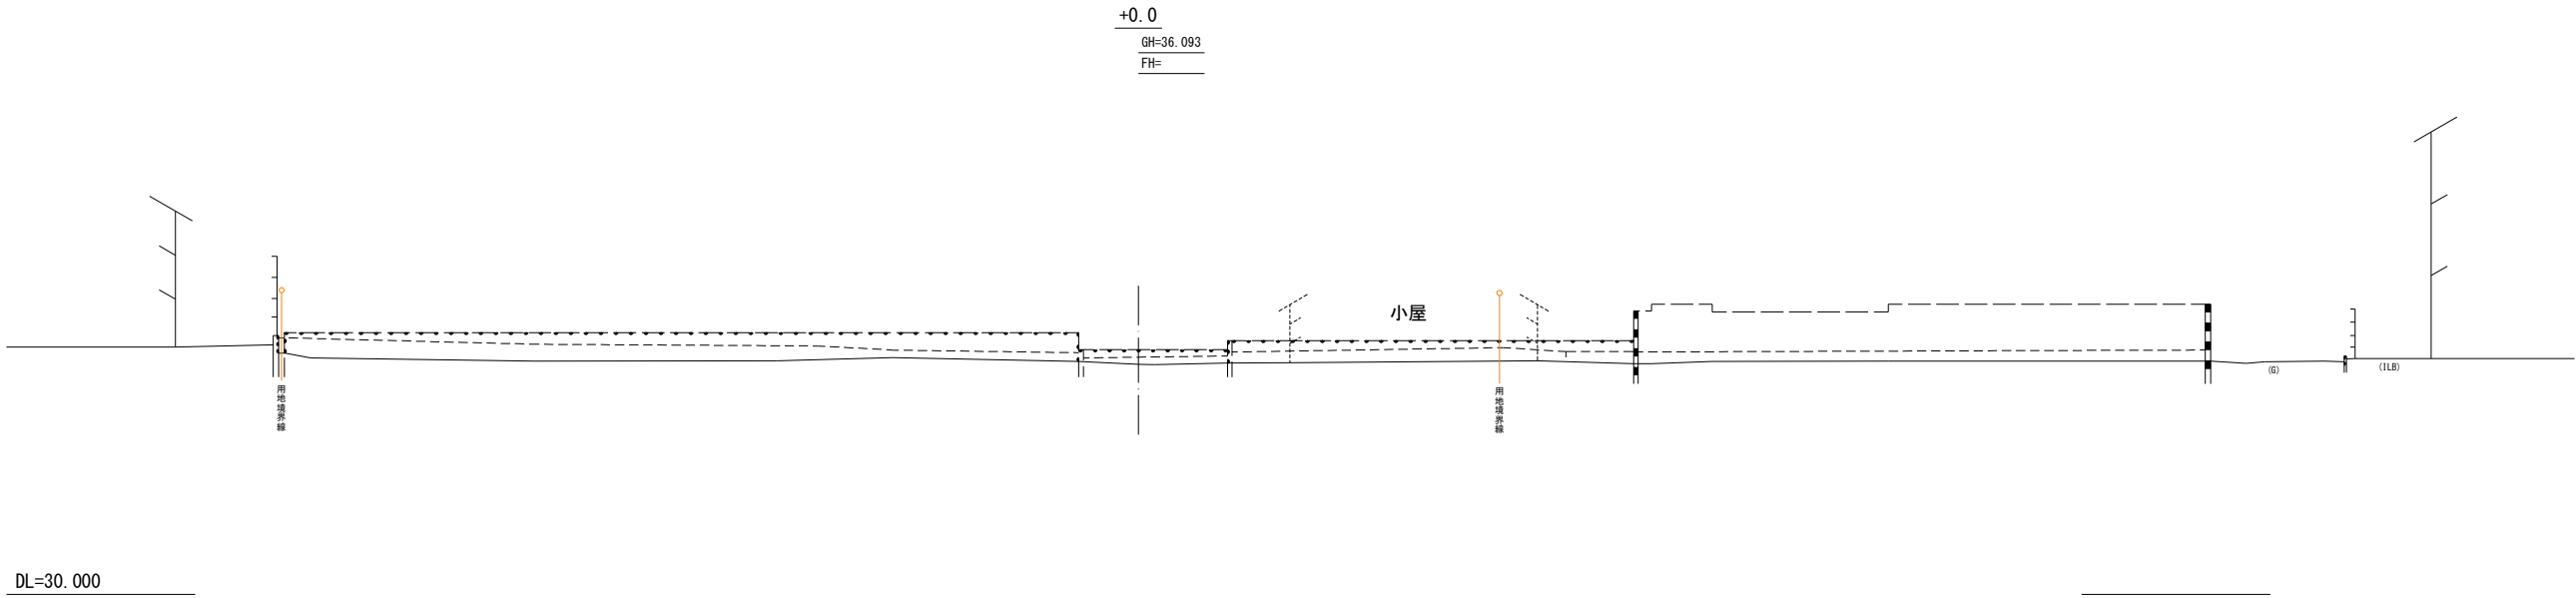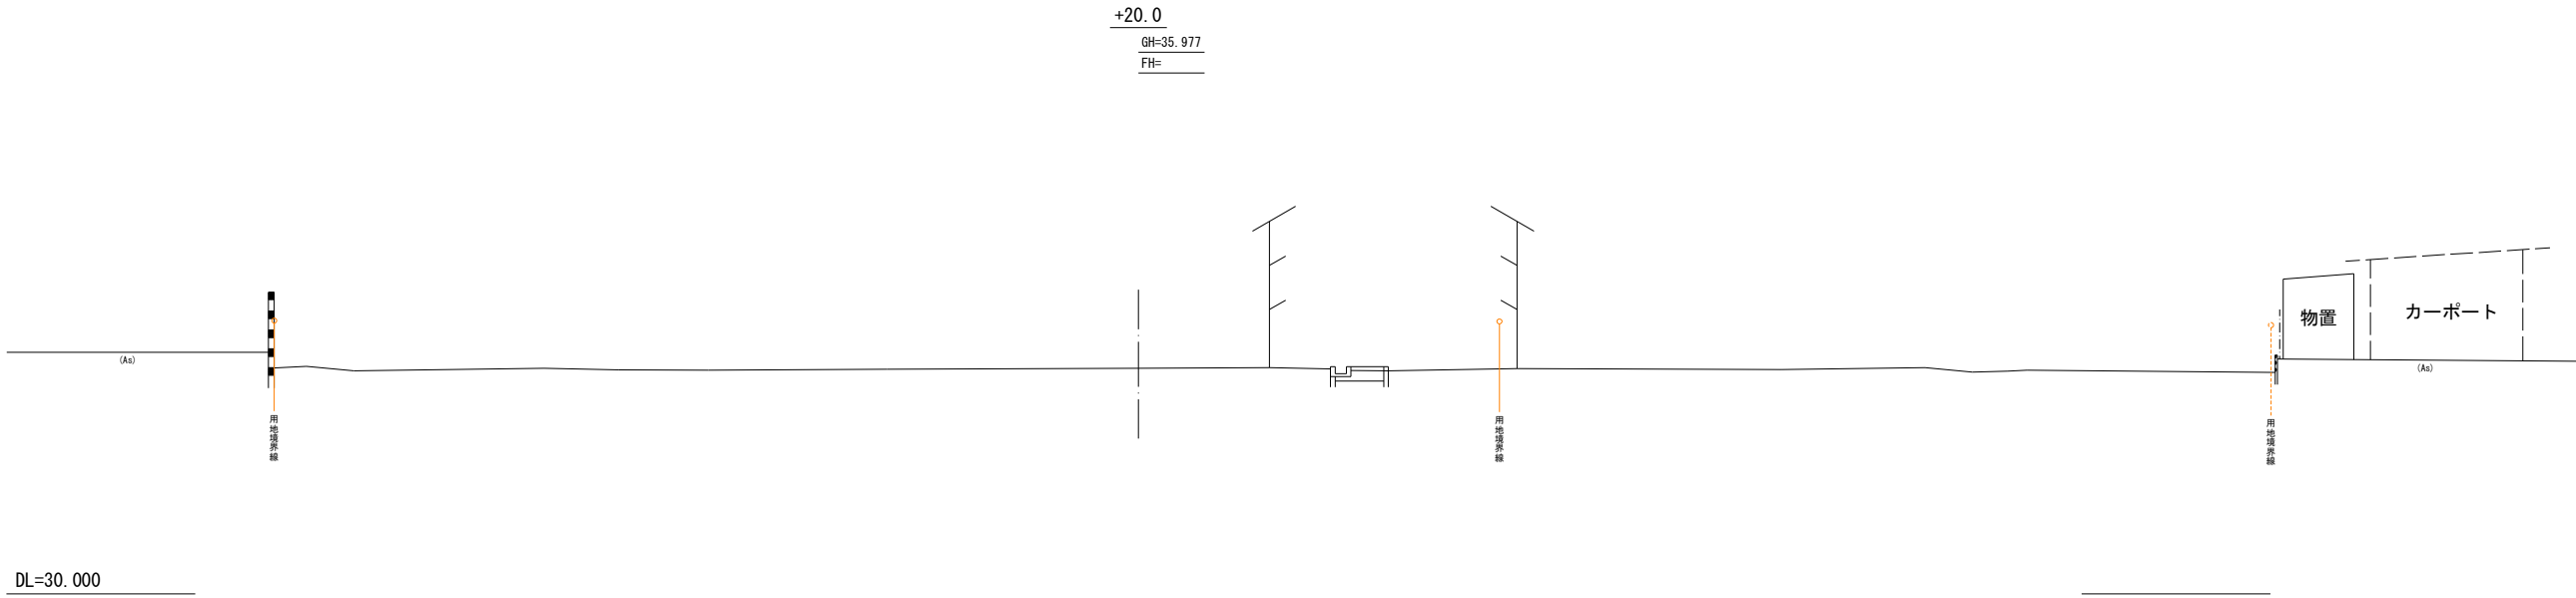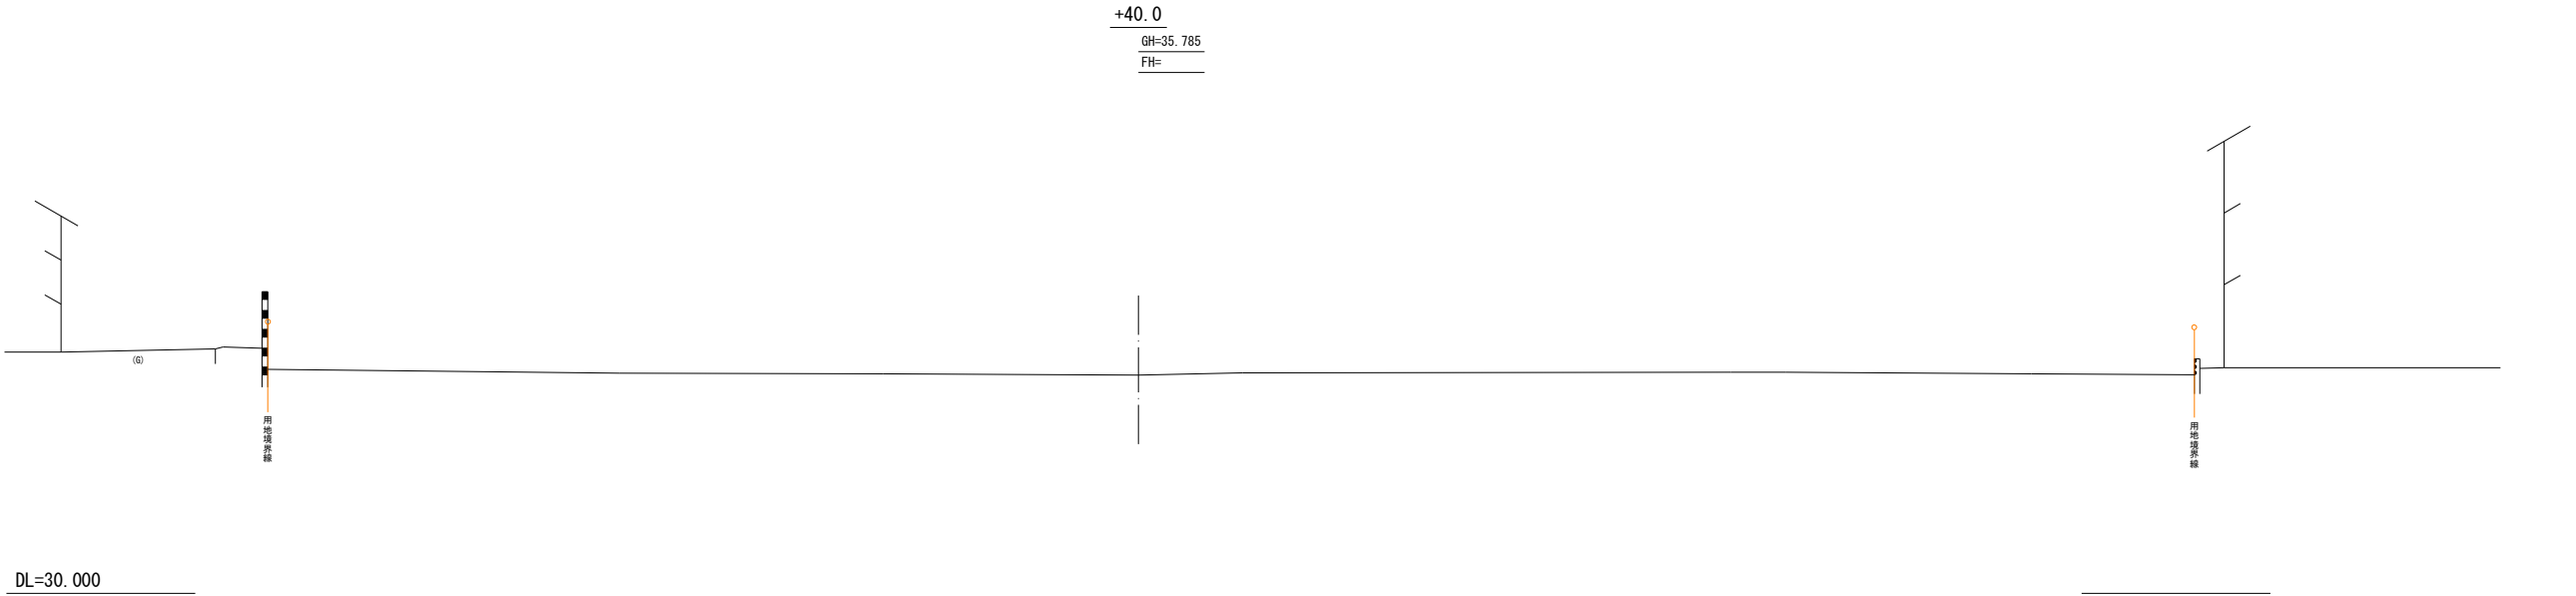


令和	年度	工事
工事番号	第 号	
路線名		
施行箇所	三戸町大字川守田字沖中 地内	
横断面図	縮尺 S=1:100	
図面番号	4 葉中 2	
三 戸 町		
青 森 県		

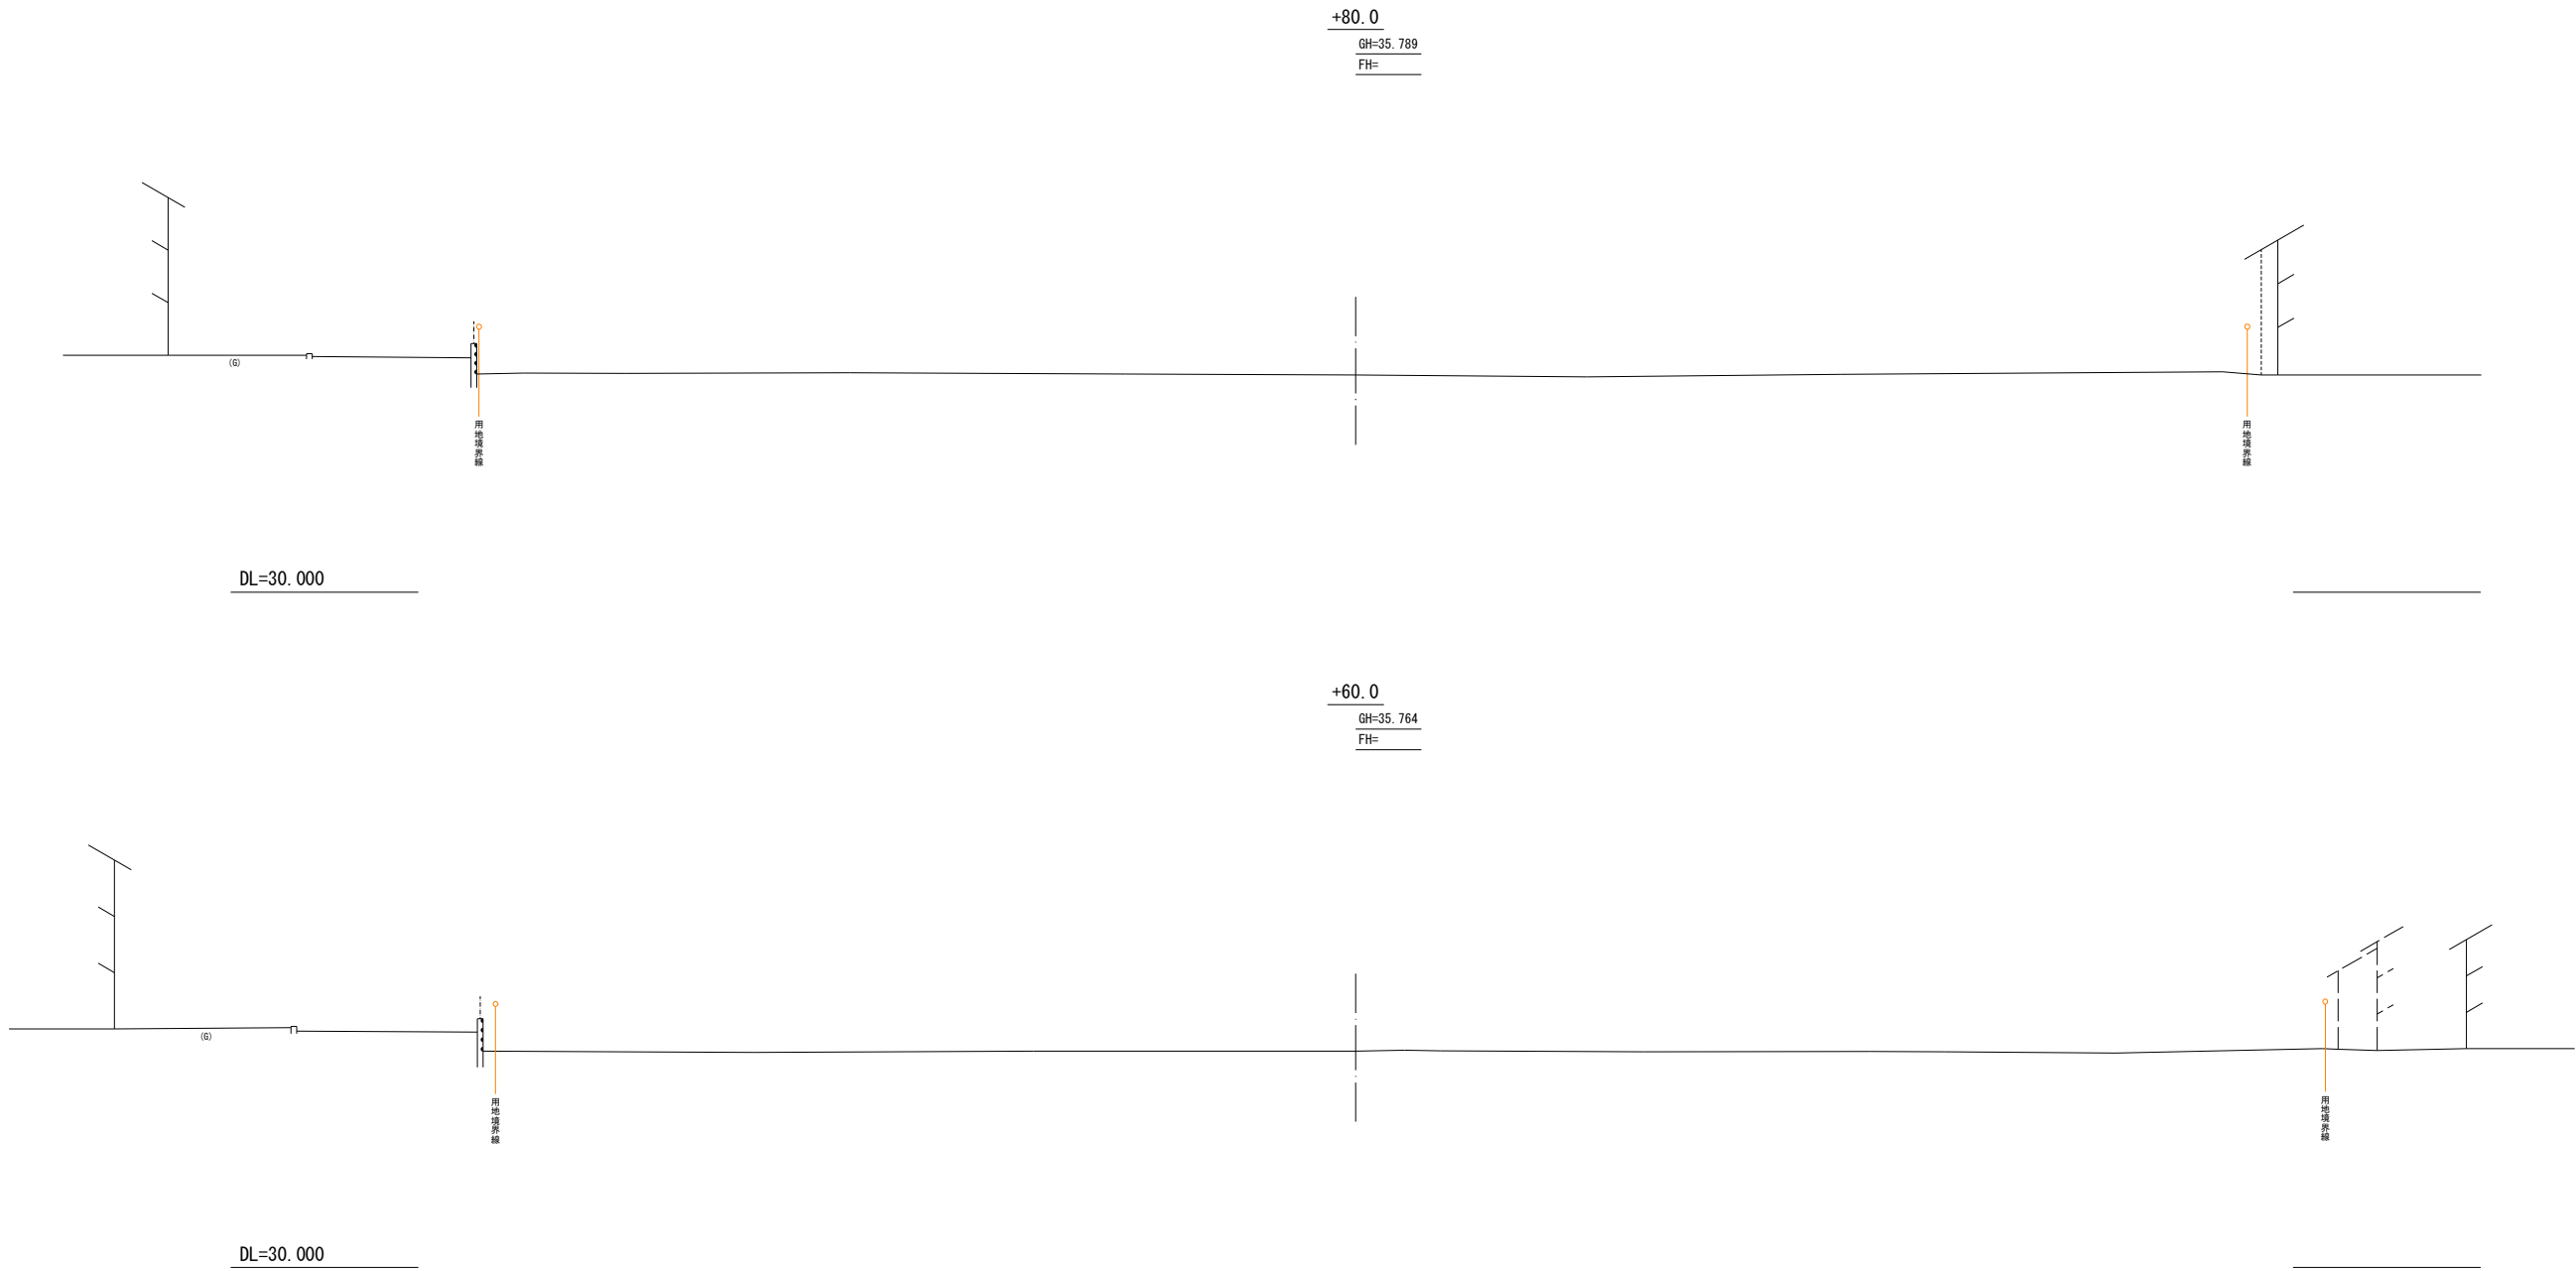


令和	年度	工事
工事番号	第	号
路線名		
河川		
施設	行所	三戸町大字川守田字沖中 地内
橋	断面図	縮尺 S=1:100
図面番号	4	葉中 3
三戸町		
青森県		

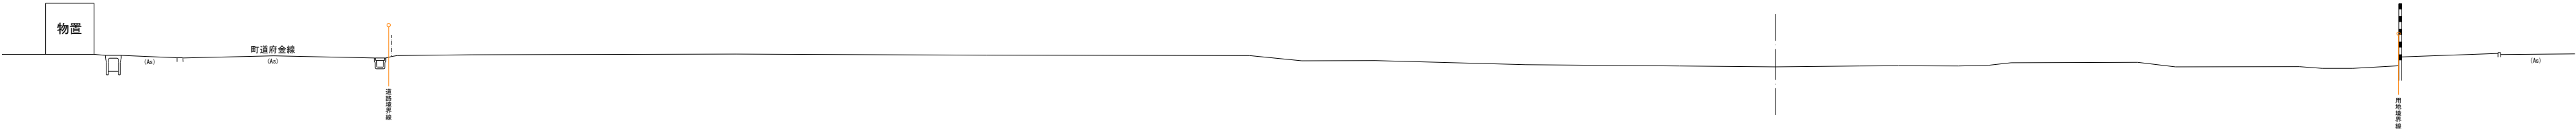

DL=30.000

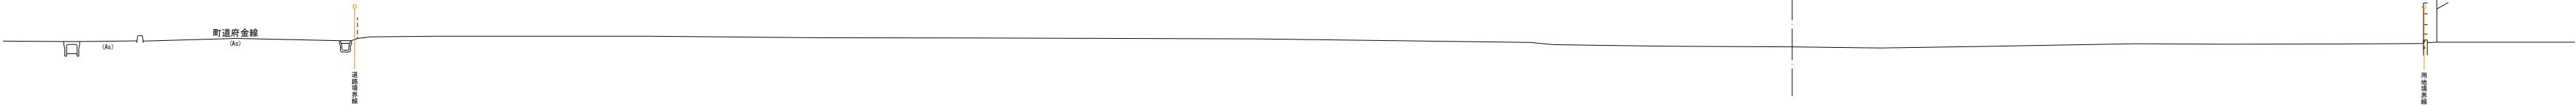

DL=30.000

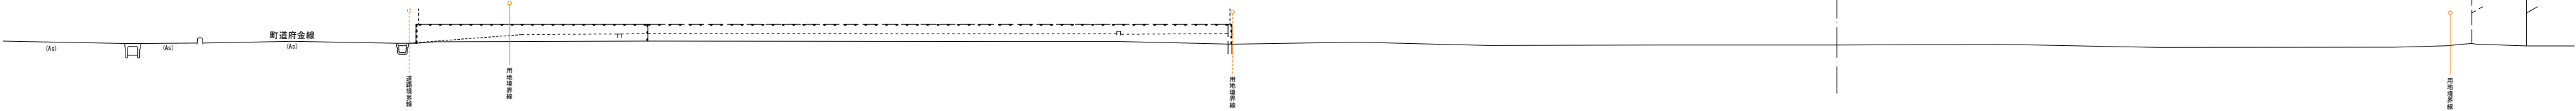

DL=30.000

