

三戸町告示第21号

三戸都市計画下水道の変更について

都市計画法（昭和43年法律第100号）第21条第1項の規定により、三戸都市計画下水道を変更したので、同法第21条第2項において準用する同法第20条第1項の規定により次のとおり告示し、同法第21条第2項において準用する同法第20条第2項の規定により当該都市計画の図書を公衆の縦覧に供する。


平成25年11月 6日

三戸町長 竹原 義人



- 1 都市計画の種類
三戸都市計画下水道（三戸町公共下水道）
- 2 都市計画を定める土地の区域
新たに都市計画に含まれる土地の区域
三戸町大字梅内
字桐萩、字前田及び字松原の一部
- 3 縦覧場所
三戸町役場建設課

三戸都市計画図

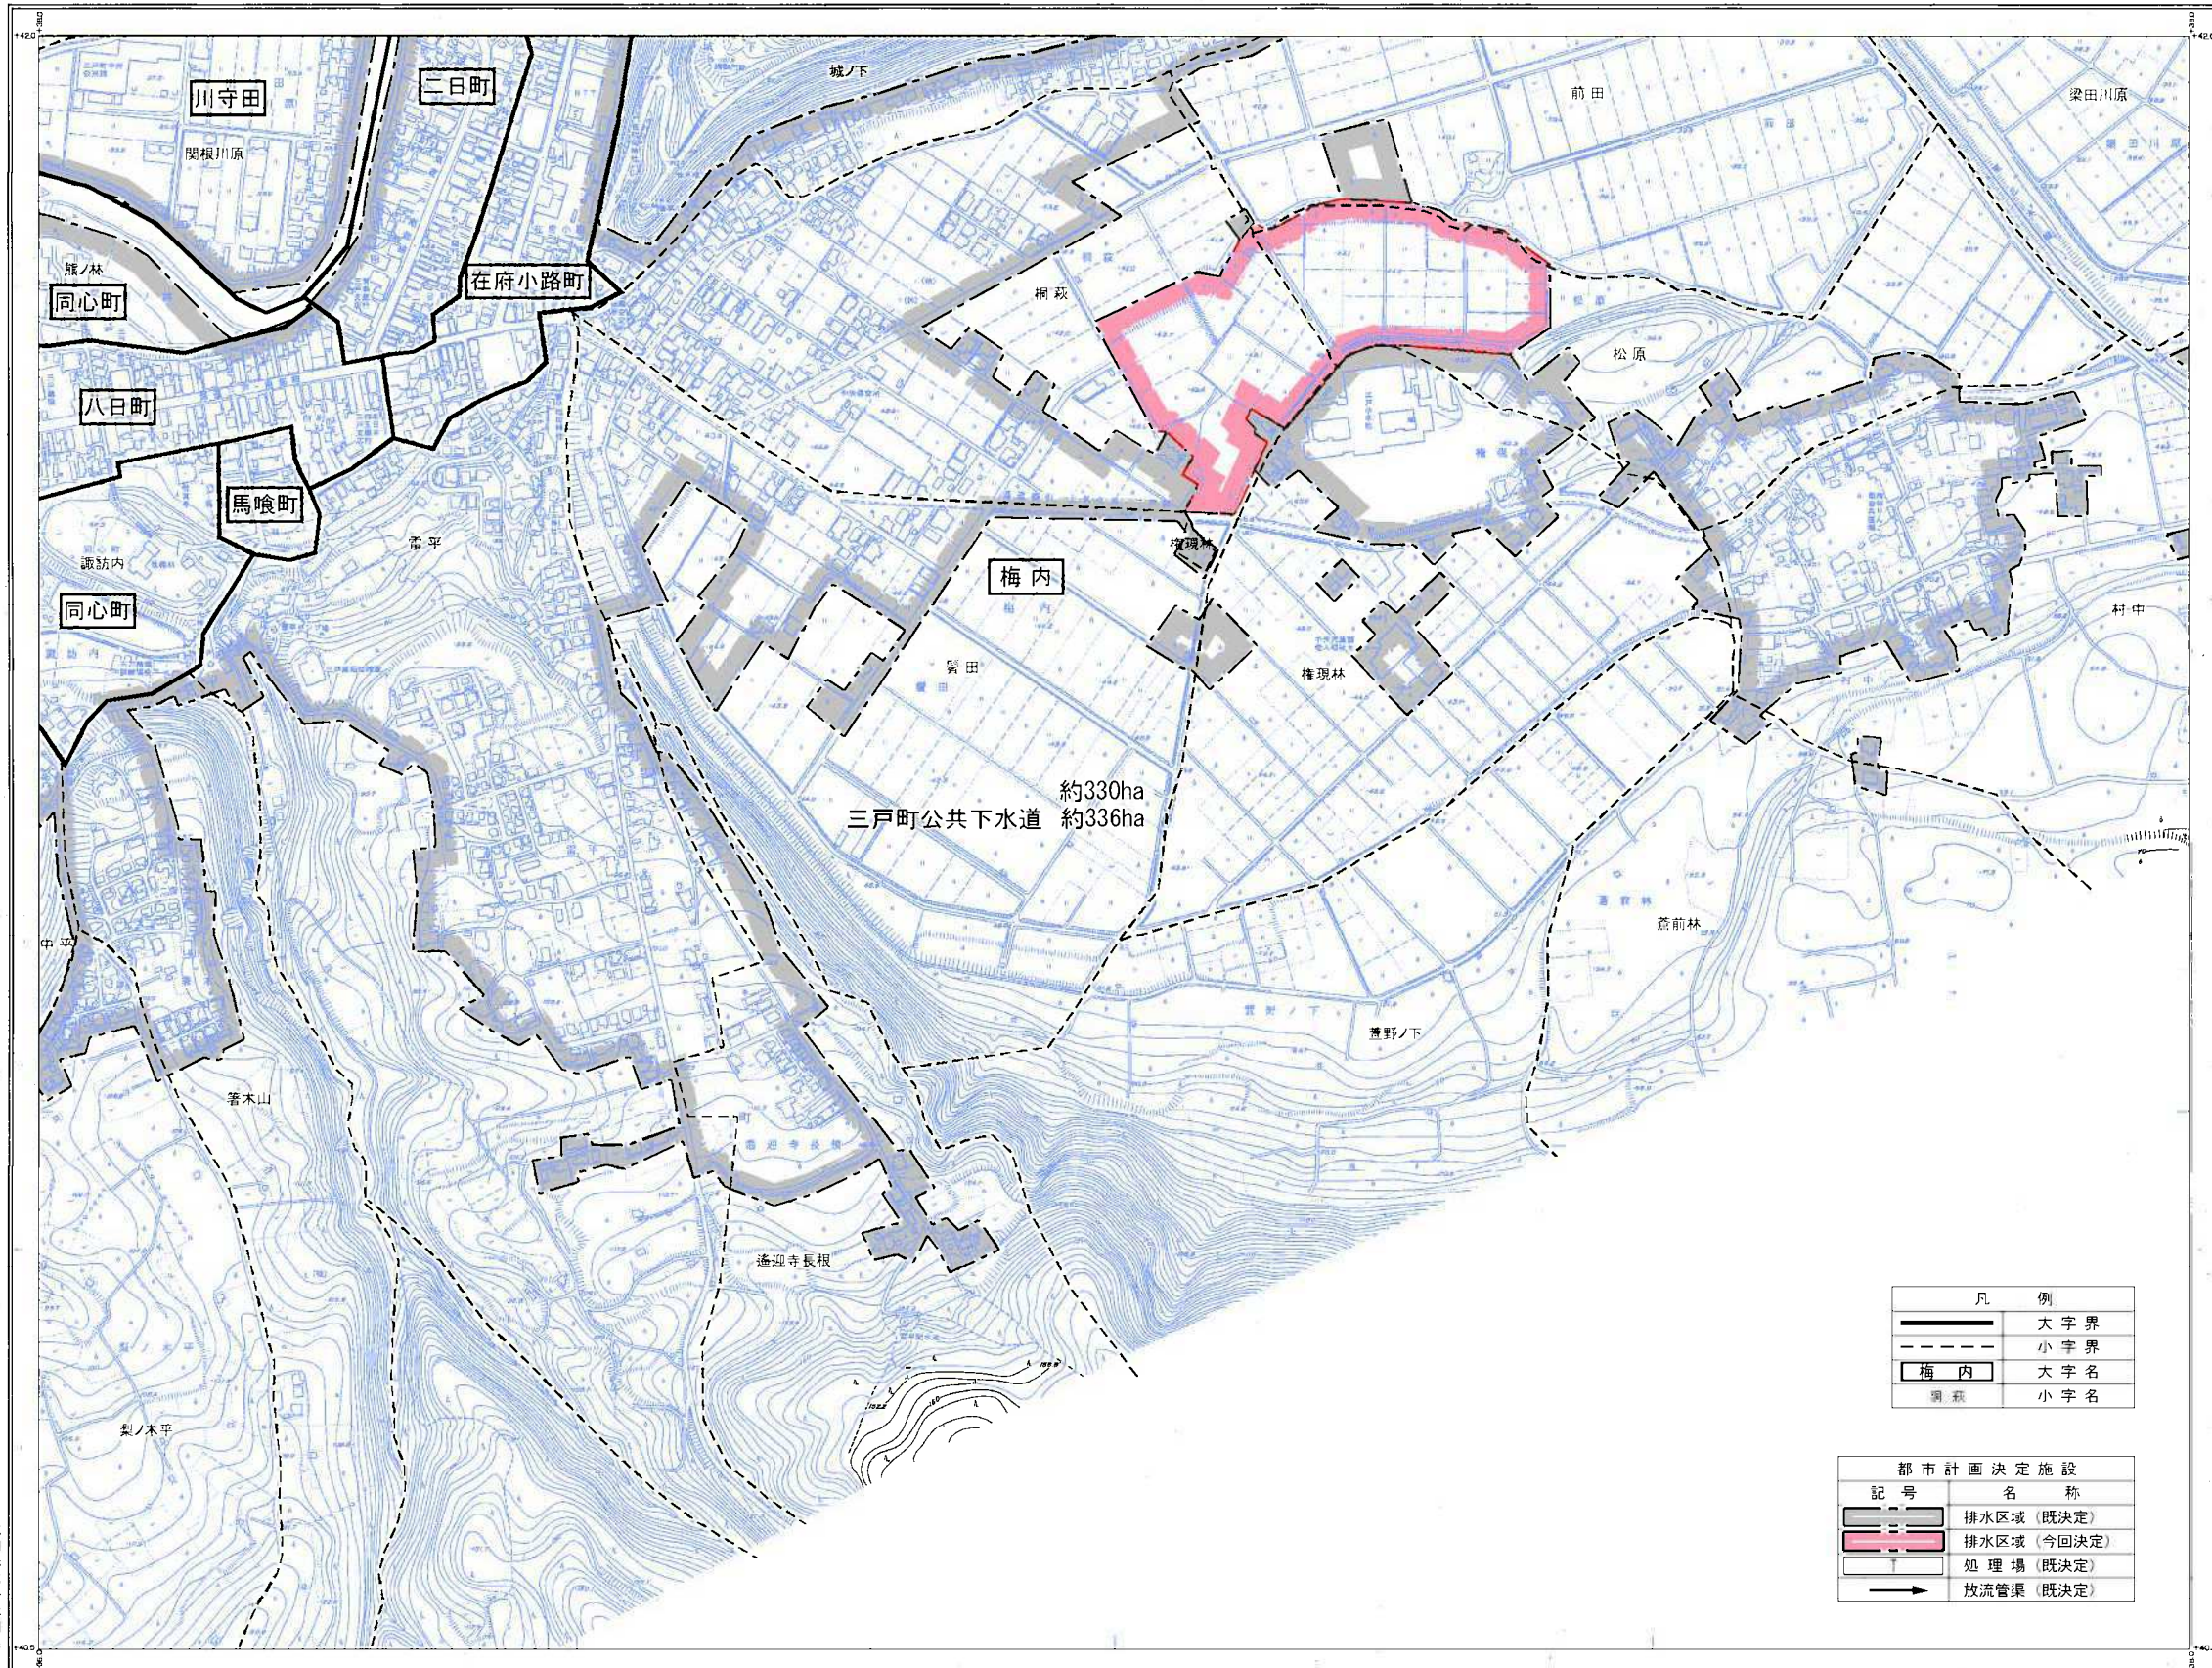

三戸町公共下水道 約330ha
約336ha

凡 例	
—	大字界
- - -	小字界
梅内	大字名
桐森	小字名

都市計画決定施設	
■	排水区域 (既決定)
■	排水区域 (今回決定)
□	処理場 (既決定)
→	放流管渠 (既決定)

307-15, 307-16
308-14, 308-15, 308-16
309-14, 309-15, 309-16

行政区域
青森県
三戸市




記号

■	市界	○	町界
□	大字界	○	大字名
- - -	小字界	○	小字名
梅内	大字名	○	大字名
桐森	小字名	○	小字名
○	市立小学校	○	町立小学校
○	市立中学校	○	町立中学校
○	市立幼稚園	○	町立幼稚園
○	市立保育園	○	町立保育園
○	市立児童館	○	町立児童館
○	市立図書館	○	町立図書館
○	市立公民館	○	町立公民館
○	市立体育館	○	町立体育館
○	市立会館	○	町立会館
○	市立老人ホーム	○	町立老人ホーム
○	市立福祉センター	○	町立福祉センター
○	市立子育て支援センター	○	町立子育て支援センター
○	市立生涯学習センター	○	町立生涯学習センター
○	市立青少年センター	○	町立青少年センター
○	市立市民センター	○	町立市民センター
○	市立市民ホール	○	町立市民ホール
○	市立市民会館	○	町立市民会館
○	市立市民センター	○	町立市民センター
○	市立市民センター	○	町立市民センター
○	市立市民センター	○	町立市民センター
○	市立市民センター	○	町立市民センター

○	市立小学校	○	町立小学校
○	市立中学校	○	町立中学校
○	市立幼稚園	○	町立幼稚園
○	市立保育園	○	町立保育園
○	市立児童館	○	町立児童館
○	市立図書館	○	町立図書館
○	市立公民館	○	町立公民館
○	市立体育館	○	町立体育館
○	市立会館	○	町立会館
○	市立老人ホーム	○	町立老人ホーム
○	市立福祉センター	○	町立福祉センター
○	市立子育て支援センター	○	町立子育て支援センター
○	市立生涯学習センター	○	町立生涯学習センター
○	市立青少年センター	○	町立青少年センター
○	市立市民センター	○	町立市民センター
○	市立市民ホール	○	町立市民ホール
○	市立市民会館	○	町立市民会館
○	市立市民センター	○	町立市民センター
○	市立市民センター	○	町立市民センター
○	市立市民センター	○	町立市民センター

○	市立小学校	○	町立小学校
○	市立中学校	○	町立中学校
○	市立幼稚園	○	町立幼稚園
○	市立保育園	○	町立保育園
○	市立児童館	○	町立児童館
○	市立図書館	○	町立図書館
○	市立公民館	○	町立公民館
○	市立体育館	○	町立体育館
○	市立会館	○	町立会館
○	市立老人ホーム	○	町立老人ホーム
○	市立福祉センター	○	町立福祉センター
○	市立子育て支援センター	○	町立子育て支援センター
○	市立生涯学習センター	○	町立生涯学習センター
○	市立青少年センター	○	町立青少年センター
○	市立市民センター	○	町立市民センター
○	市立市民ホール	○	町立市民ホール
○	市立市民会館	○	町立市民会館
○	市立市民センター	○	町立市民センター
○	市立市民センター	○	町立市民センター
○	市立市民センター	○	町立市民センター

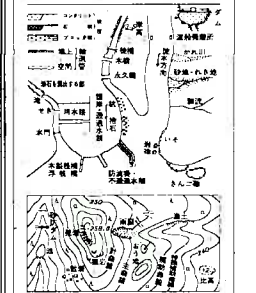

アジア航運株式会社製

作成 昭和53年12月
本図は、昭和53年11月作成の三戸都市計画図(1:2,500)を昭和53年4月編成の
改正版(1:2,500)を使用して、縮小製図したものである。

1:2,500
0 100 200 300 400 500

この製図は、縮小製図したものであり、製図上の誤差及び製図上の誤差を考慮して製図したものである。
(製図番号) 昭53-青森-158号

三戸市	三戸市計画下水道排水	図面番号	4
字界図	(汚水)	縮尺	1/2500
青森県三戸市		製図	