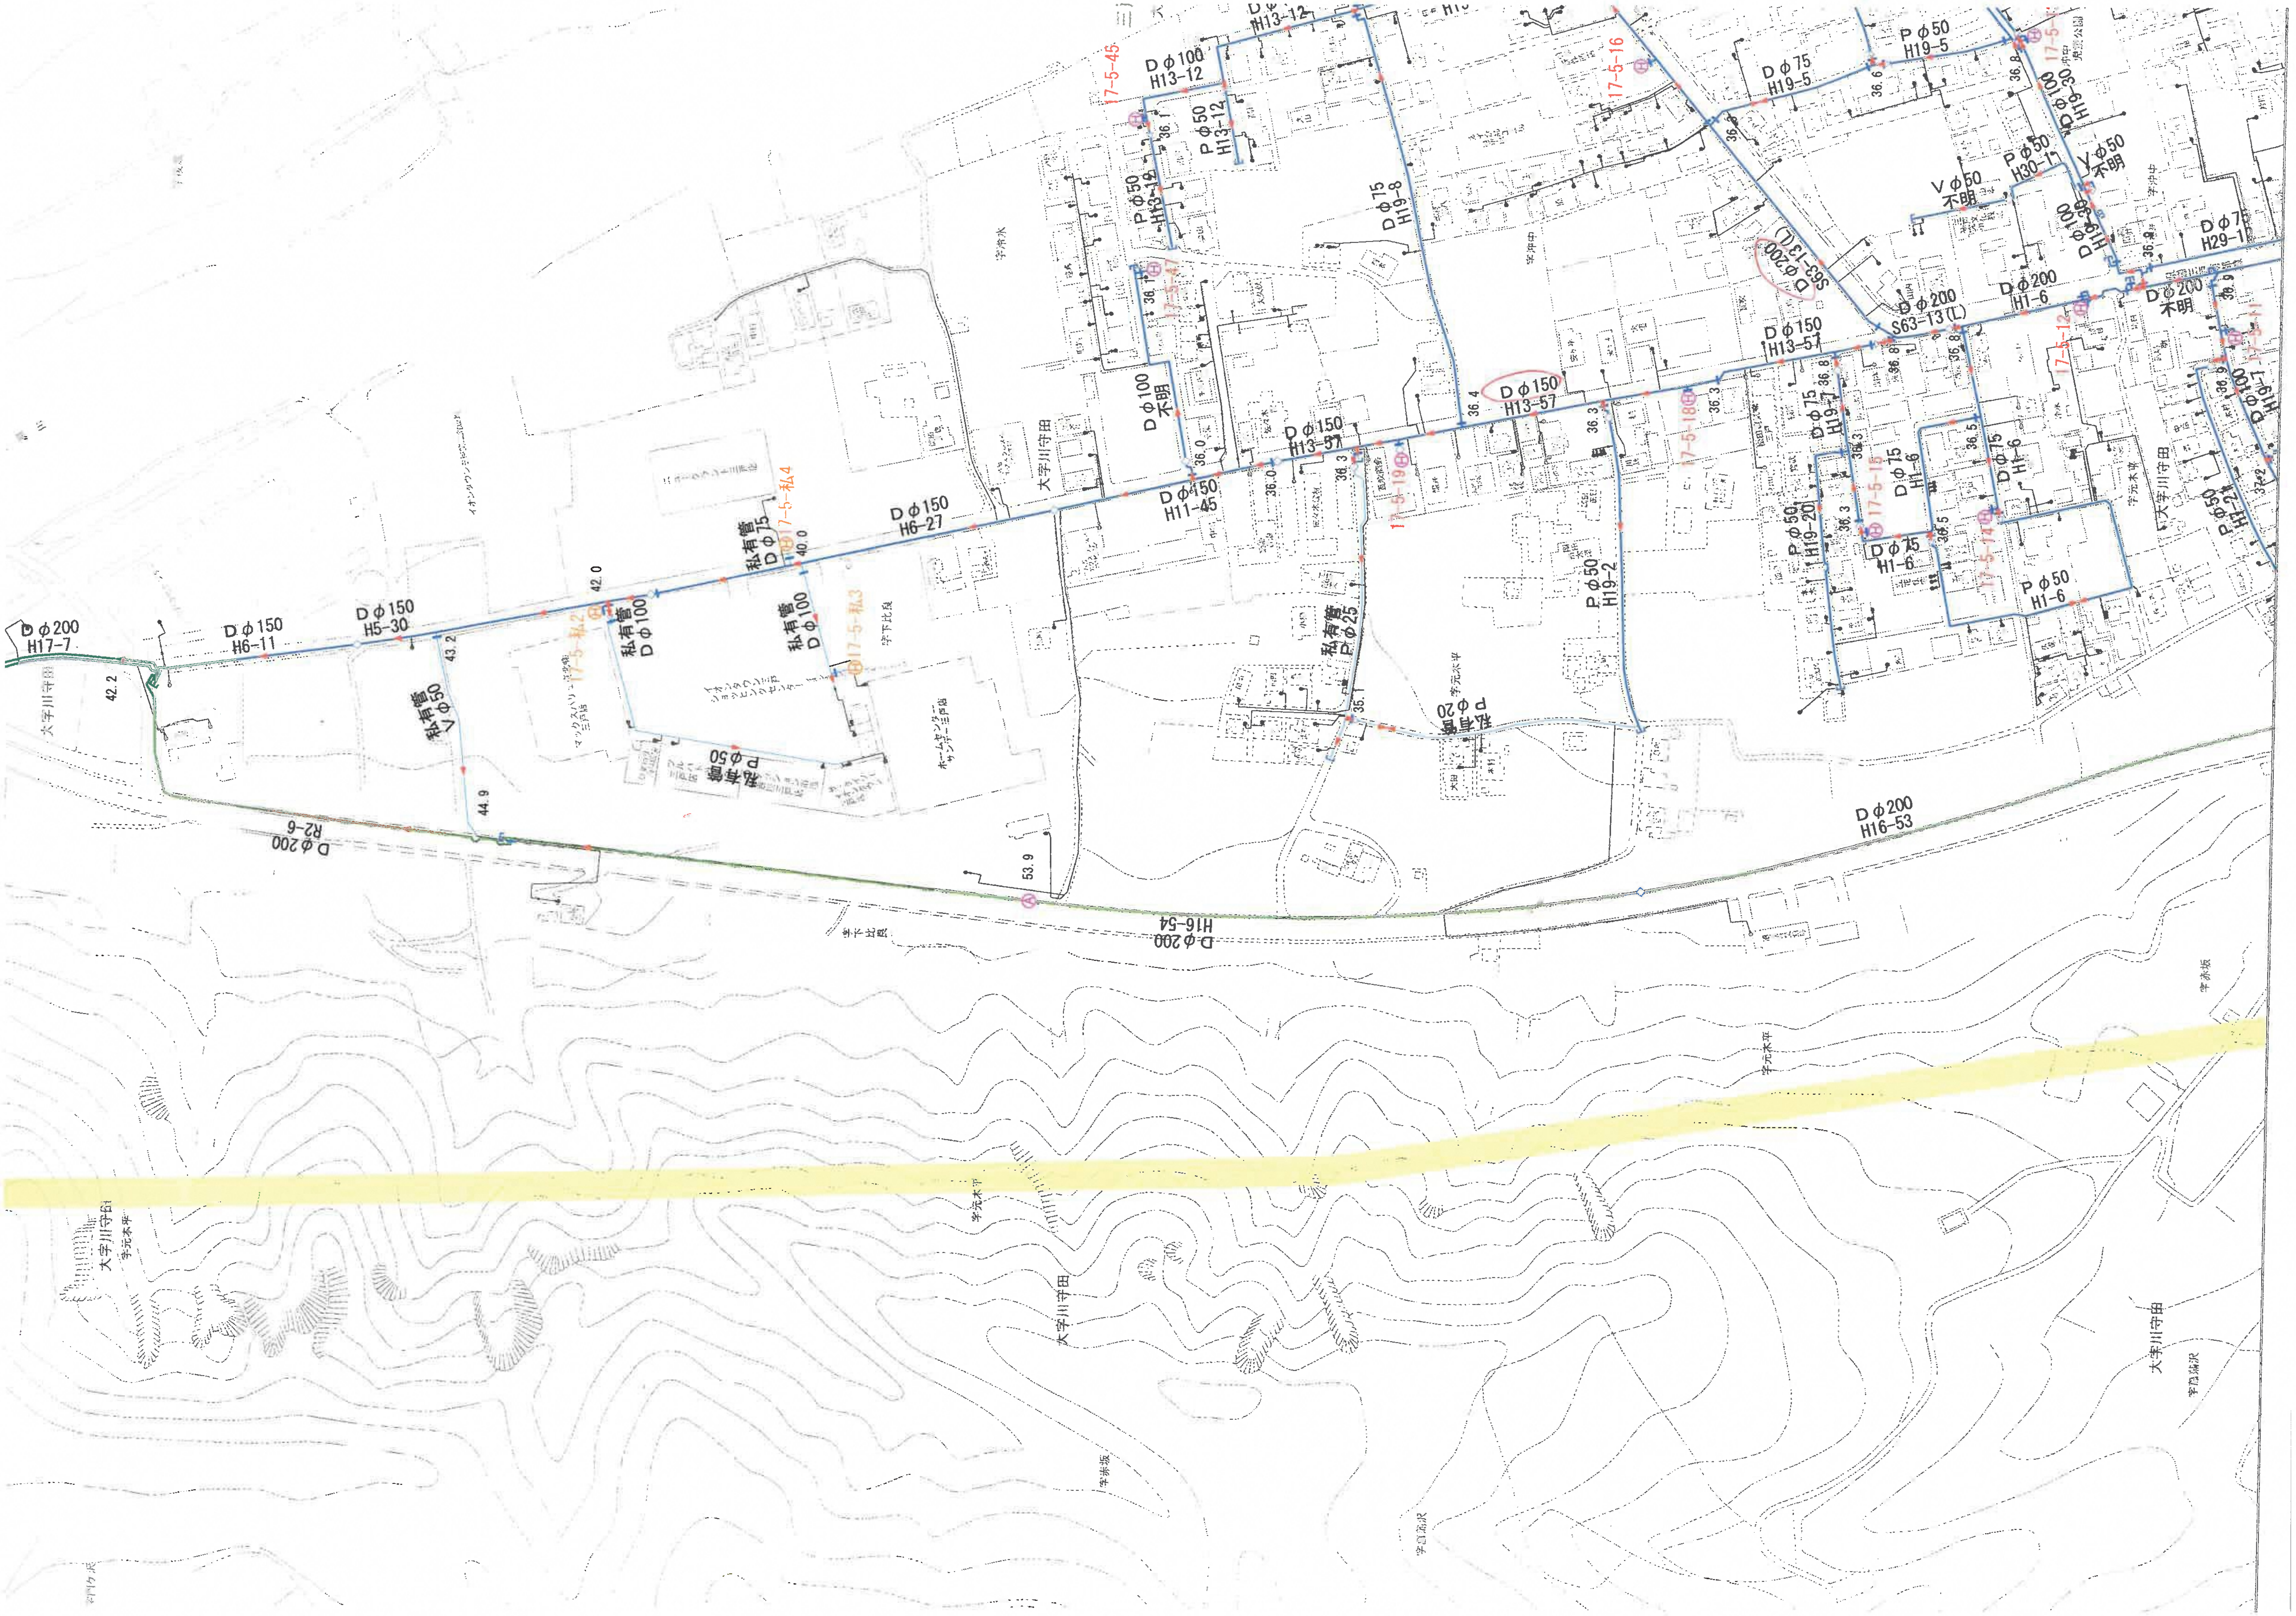
Dφ200 H17-7
Dφ150 H6-11
Dφ150 H5-30
Dφ150 H6-27
Dφ150 H11-45
Dφ150 H13-57
Dφ150 H13-57
Dφ150 H13-57
Dφ100 H13-12
Pφ50 H13-12
Pφ50 H13-12
Dφ100 不明
Dφ75 H19-8
Dφ75 H19-5
Pφ50 H19-5
Dφ200 S63-13(L)
Dφ200 S63-13(L)
Dφ200 H1-6
Dφ200 不明
Dφ75 H29-1
Dφ100 H19-30
Dφ100 H19-30
Vφ50 不明
Vφ50 不明
Pφ50 H30-1
Dφ75 H19-7
Dφ75 H1-6
Dφ75 H1-6
Dφ75 H1-6
Pφ50 H19-20
Pφ50 H1-6
Pφ50 H19-2
Pφ50 H17-21
Dφ100 H19-7
私有管 Dφ75
私有管 Dφ100
私有管 Dφ100
私有管 Vφ50
私有管 Pφ50
私有管 Pφ25
私有管 Pφ20
Dφ200 R2-6
Dφ200 H16-53
Dφ200 H16-54
17-5-45
17-5-16
17-5-47
17-5-19
17-5-18
17-5-15
17-5-14
17-5-12
17-5-11
17-5-私2
17-5-私3
17-5-私4
42.2
43.2
44.9
42.0
40.0
53.9
36.0
36.0
36.3
36.4
36.3
36.3
36.8
36.8
36.5
36.9
35.1
大字川守田
字元木平
字下比良
字赤坂
字清水